




勾配图 1

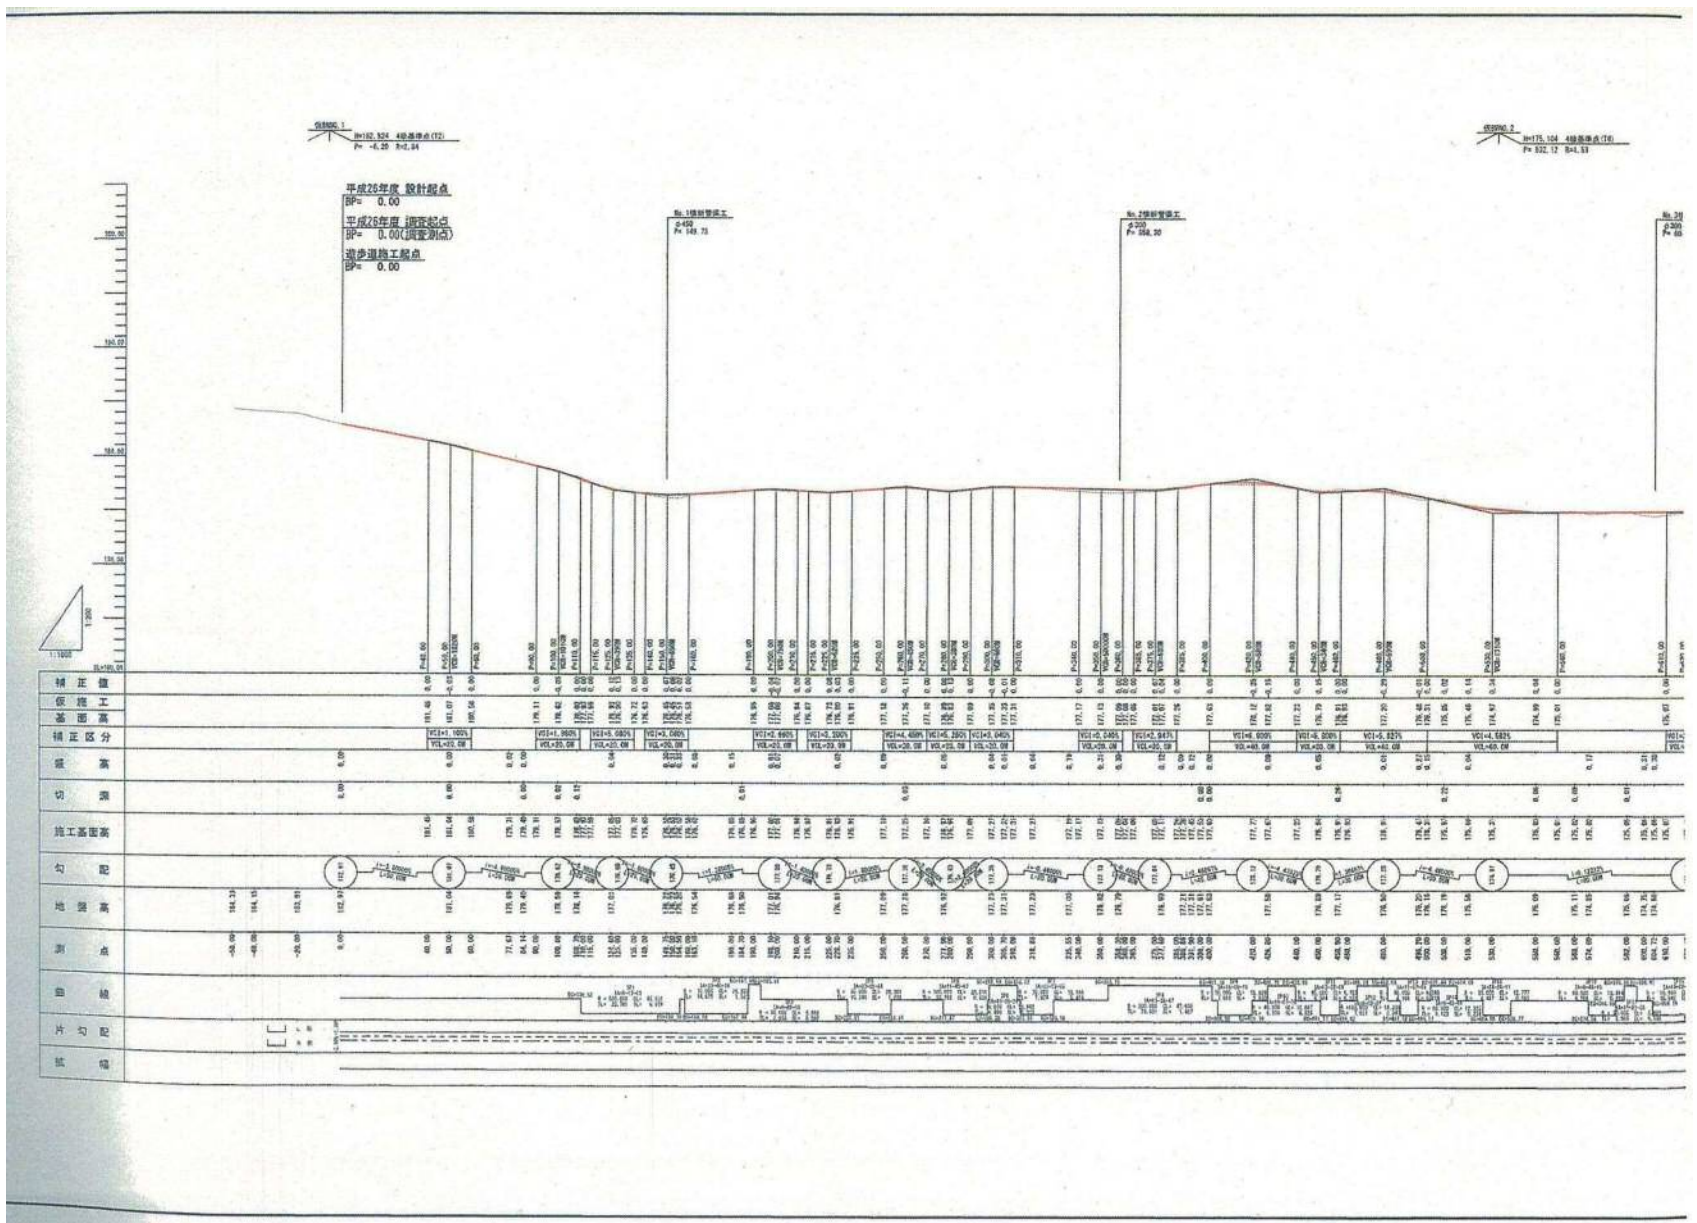

勾配图 2

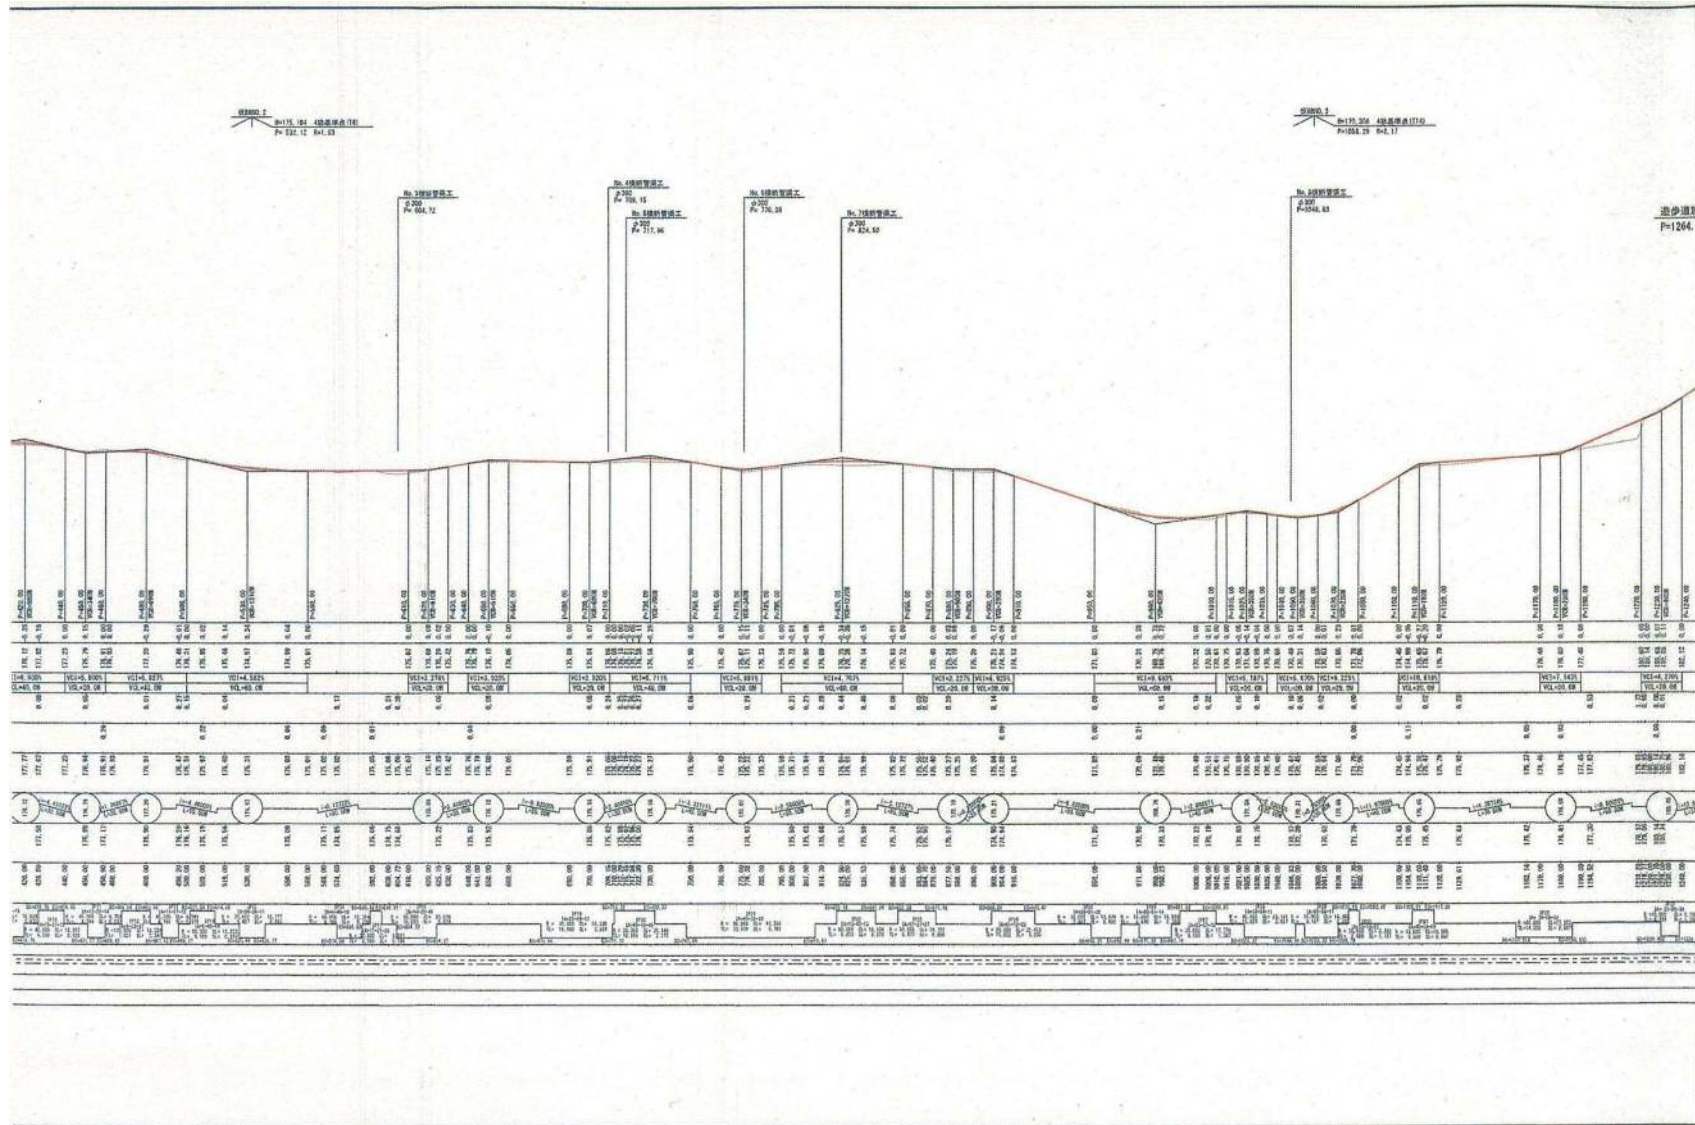

勾配図 3

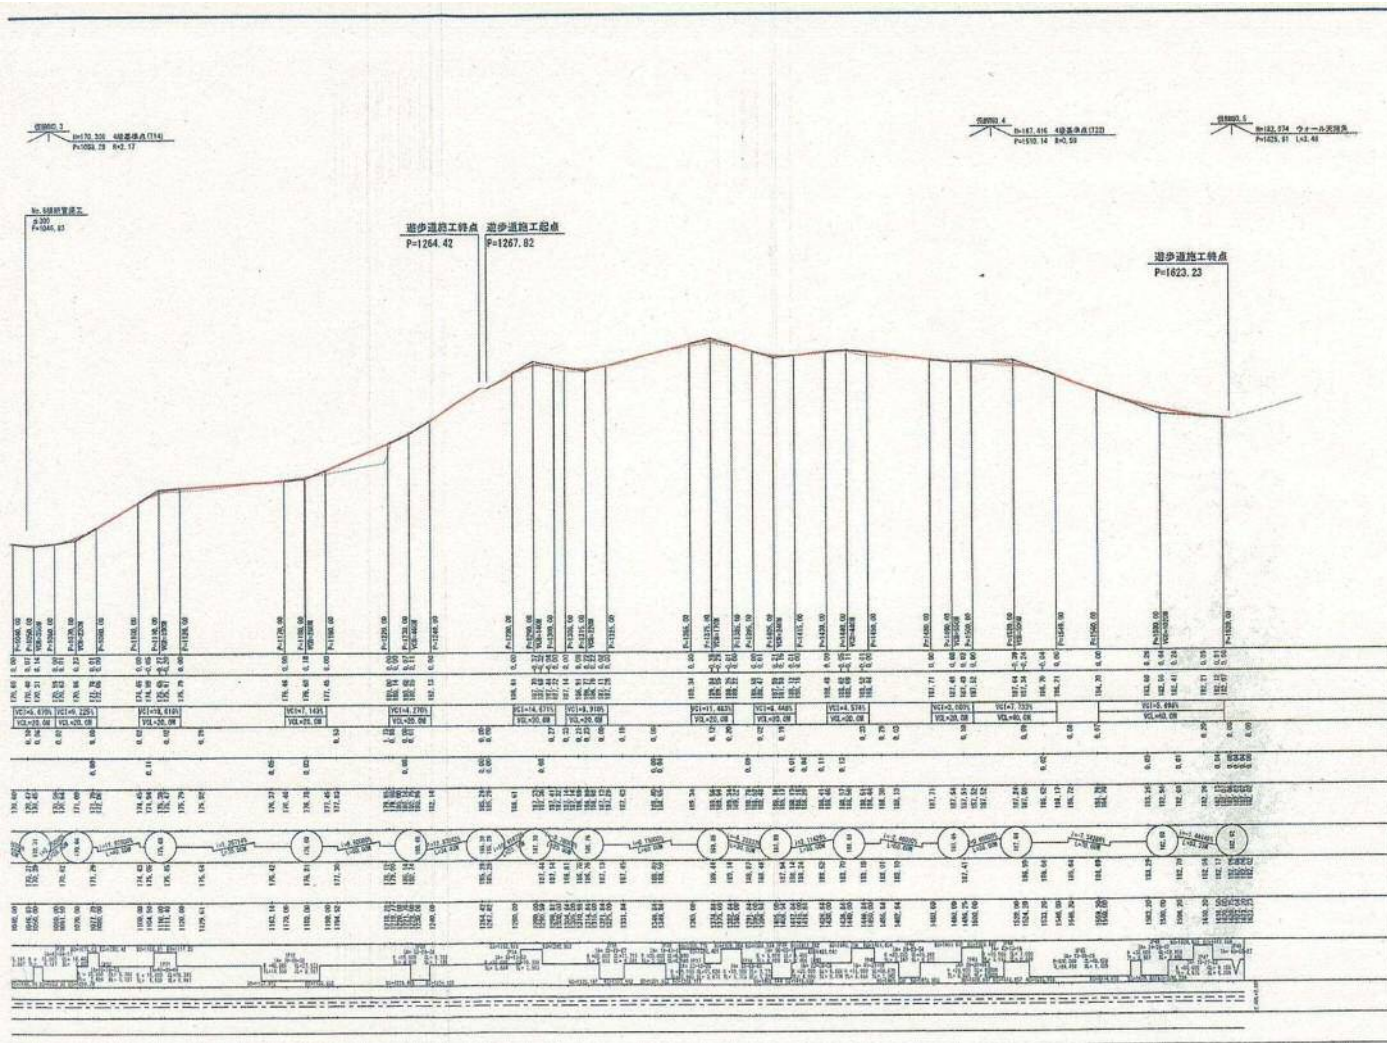

年度	平成 26 年度
路線名	カラス子町ふもと
工事名	カラス子町ふもと 道路改良計画 道路改良
道路名	道 路 (1)
期 次	第 1 期 第 1 期
設計年月	平成 26 年 10 月
設計者	株式会社 アサヒ建設コンサルタント 北海道 札幌支店