


# [ 勾 配 図 ]

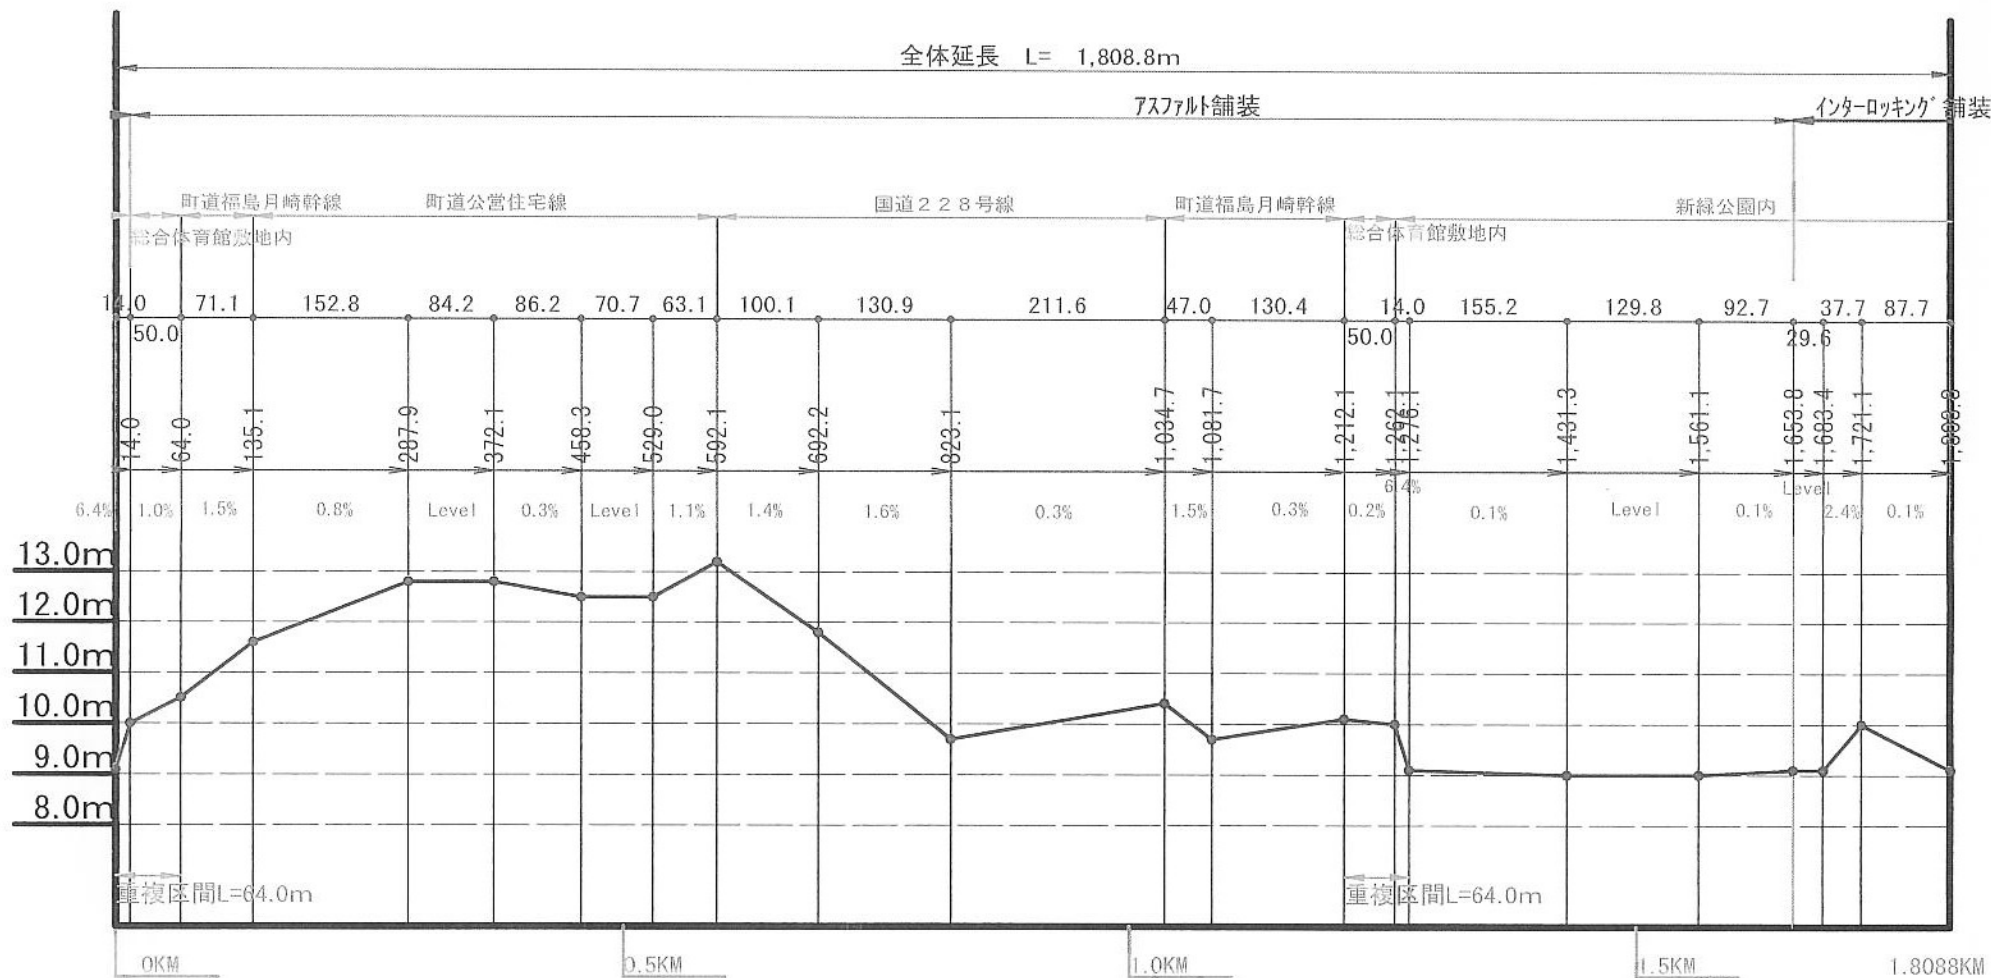

年 度	平成 19 年度		
路 線 名			
工 事 名			
図 面 名	平 面 図		
縮 尺	図 示	図面番号	1/1
設計年月日			
北海道福島町役場			